



مشبك بديل للفتحة الطولية الخاصة بتثبيت دعامة العلب الغاطسة الحاملة لمفتاح أو مقبس 3 و 4 وحدات على الحائط في حالة كسر التركيب المنفذ.

التركيب

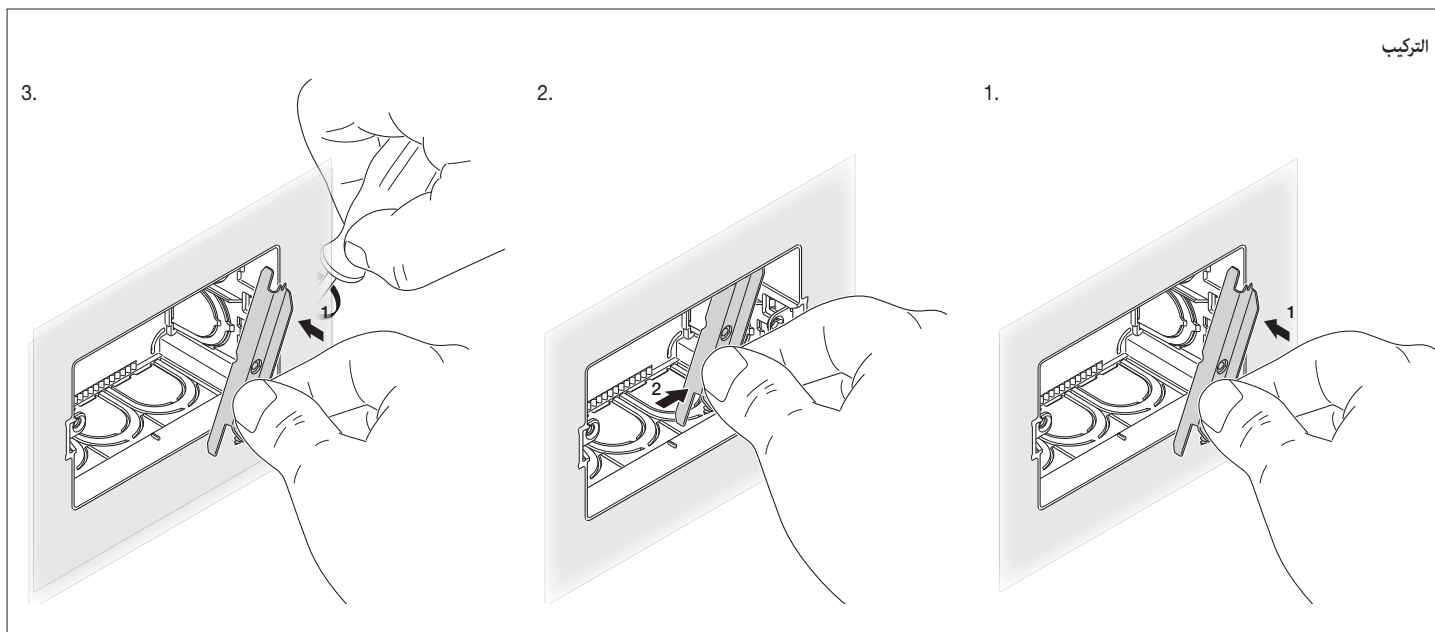


أمثلة على الاستخدام

علبة بجانب تالف

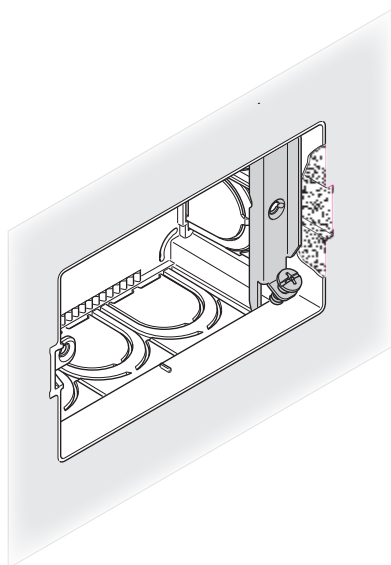

علبة بجناح مكسور

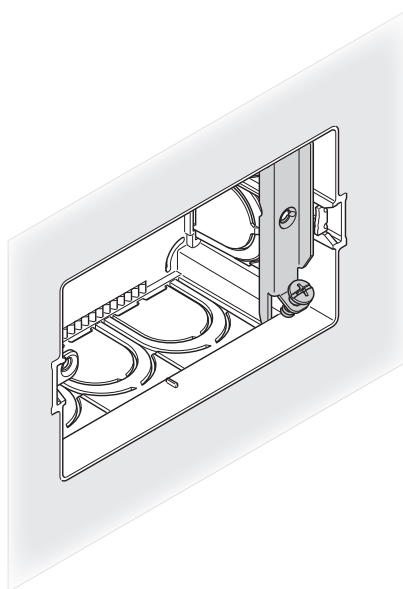

علبة بجناح مفصول

